plan salle (vue en coupe)
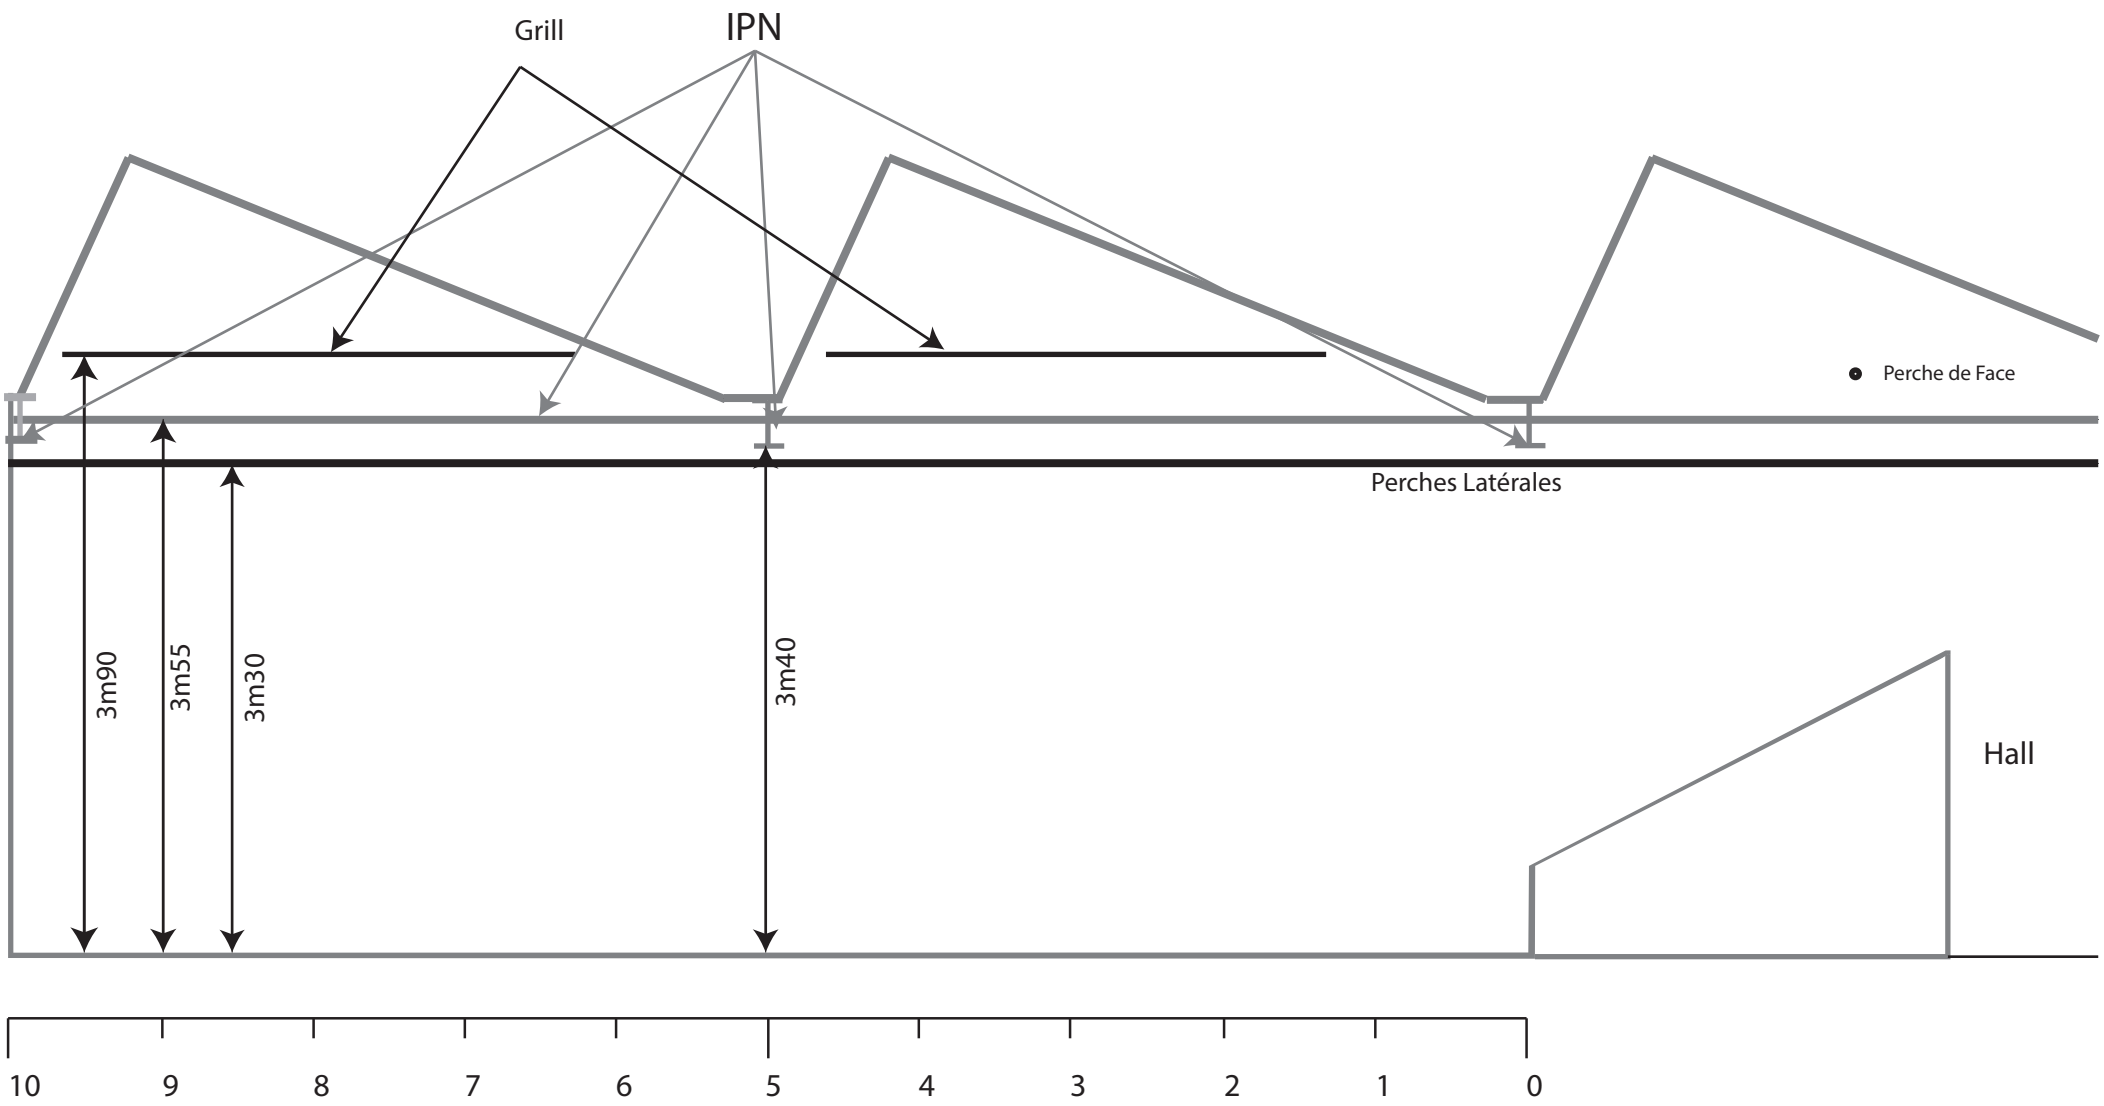
Ech:1/50éme (en A4)